


LEGENDA
Legend

NOTE
Note

1 -

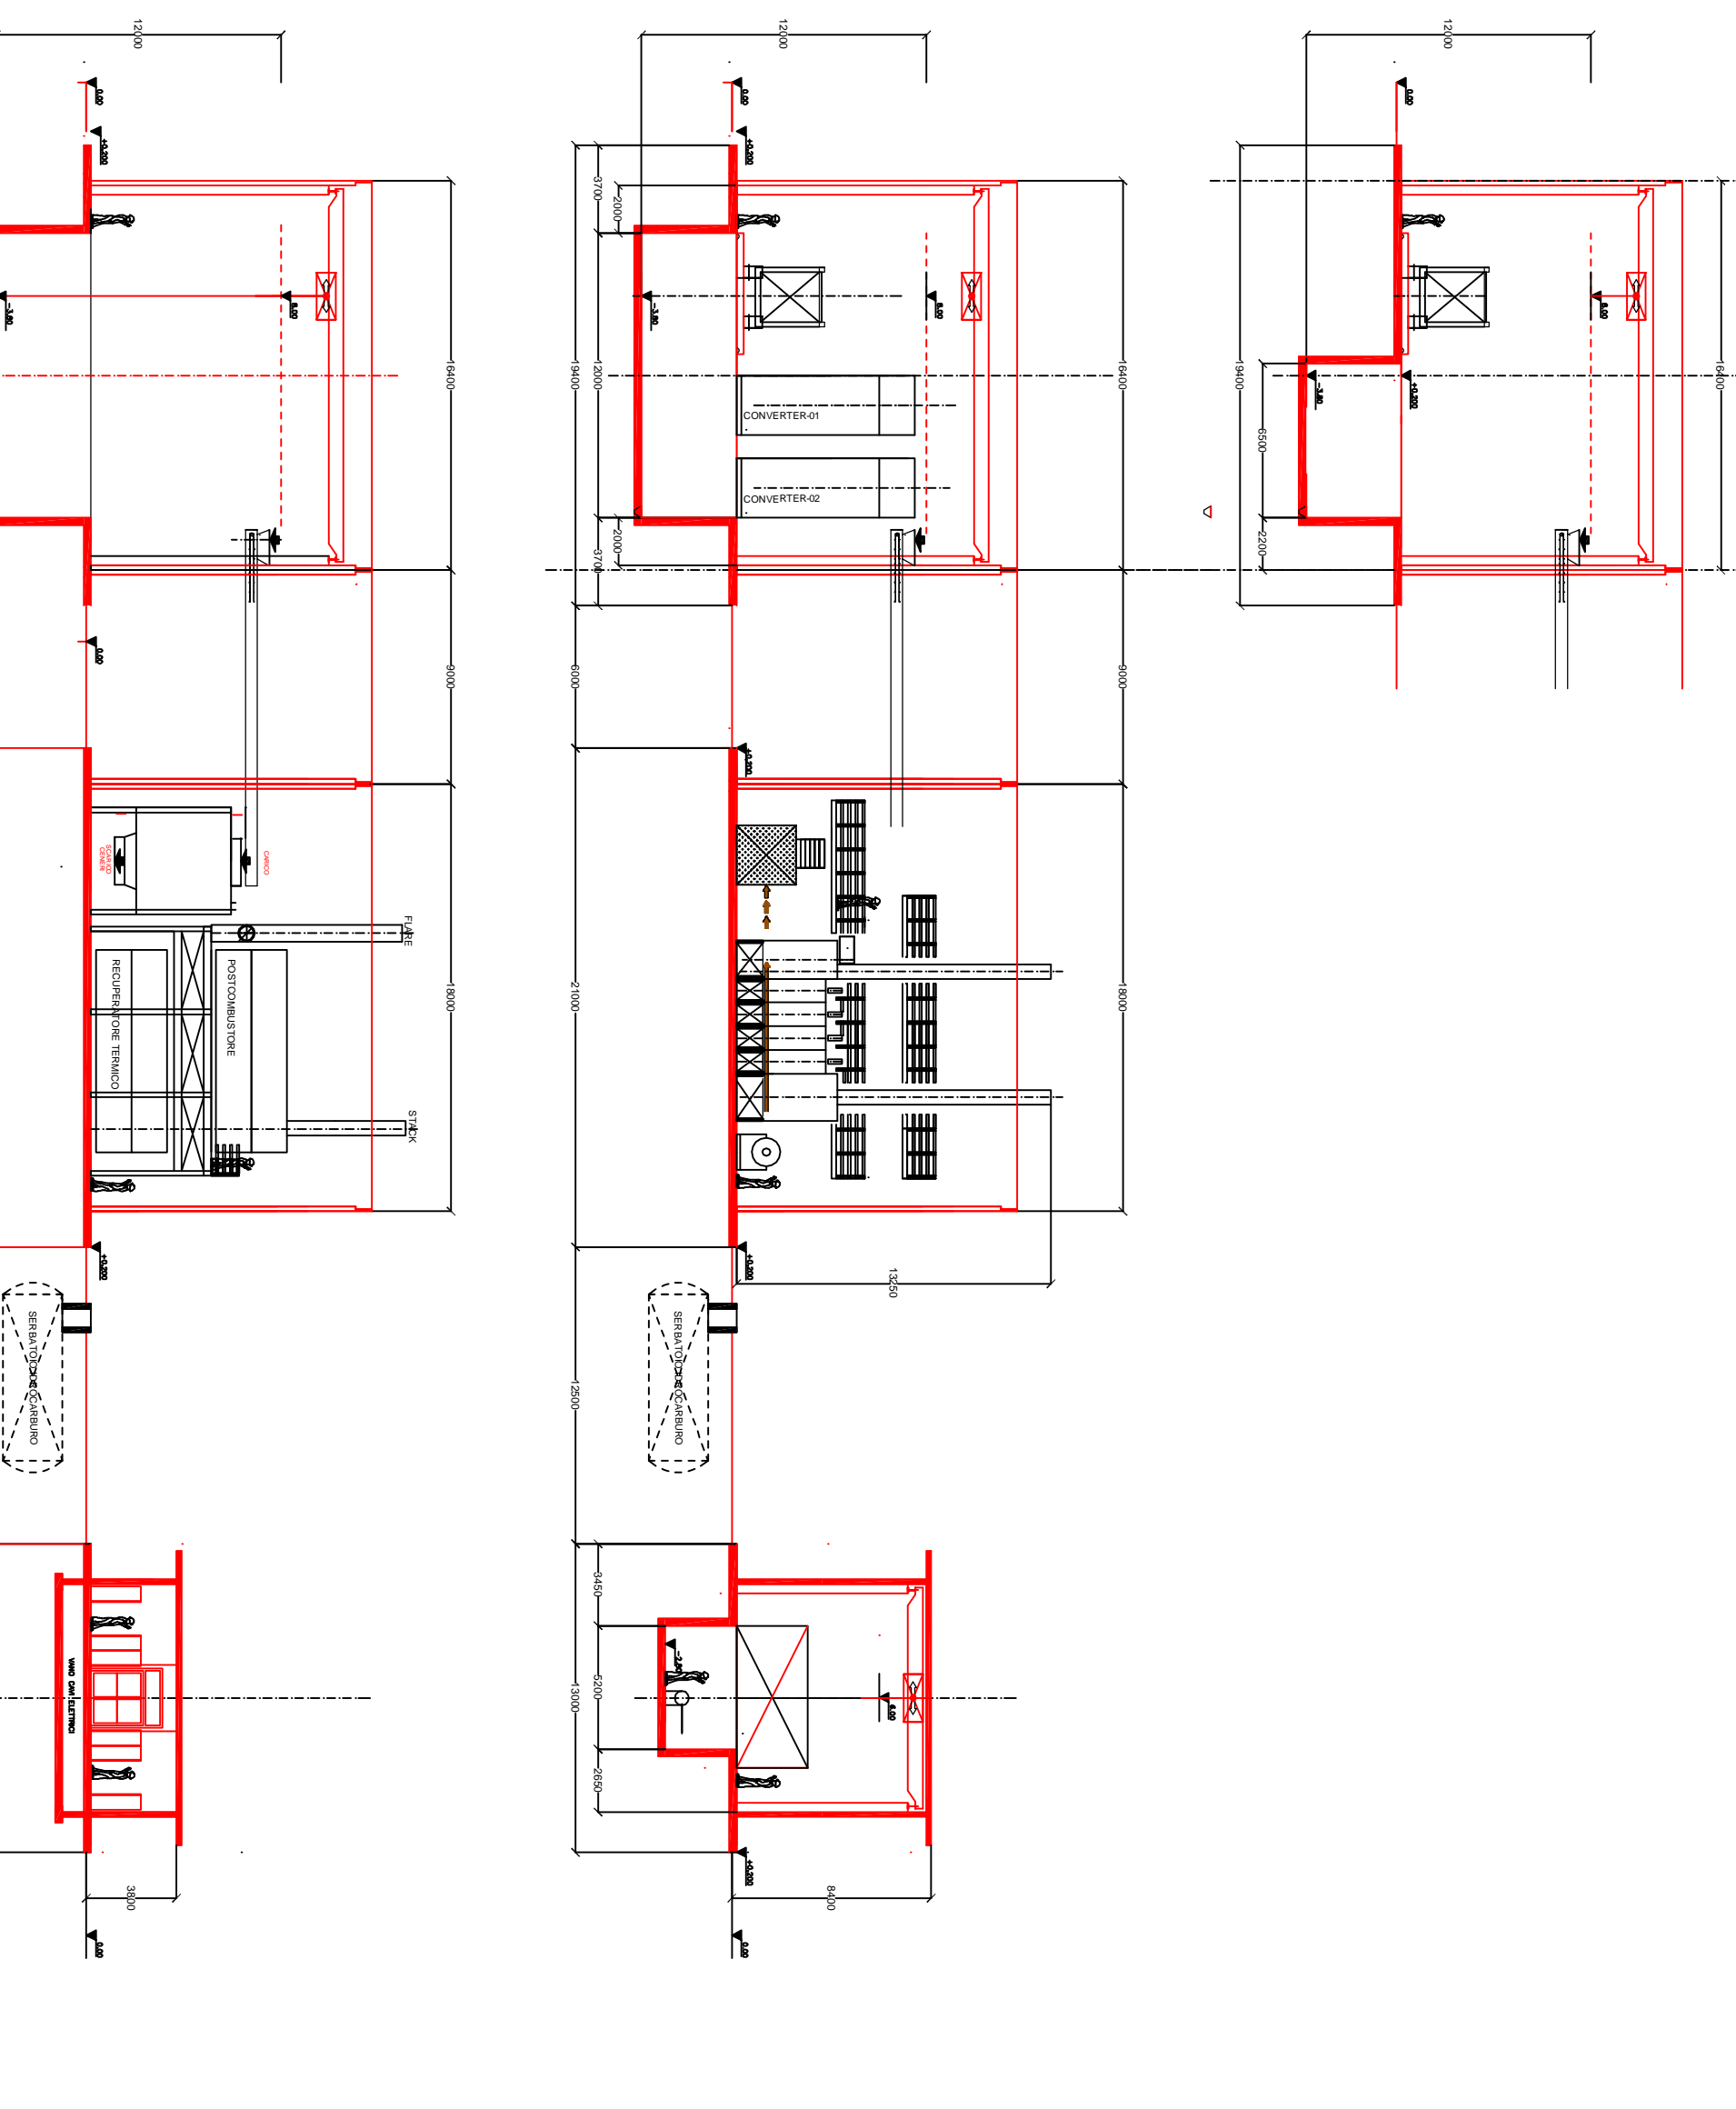

POSIZIONAMENTO IMPIANTO - SEZIONI

eltra
Energy Engineering & Energy Plants

3085-32-PA-D002

Scale: 1:1100
Format: A4

NO.	DESCRIZIONE	DATA	PRODOTTORE	REVISIONI
1	PROGETTO			
2	VERIFICA			
3	APPROVAZIONE			